

RENCANA TATA RUANG WILAYAH KABUPATEN TANGERANG TAHUN 2011 - 2031

Lampiran I PETA RENCANA STRUKTUR RUANG KABUPATEN TANGERANG



Legenda :


- | | |
|---------------------------|---|
| Ibukota | Jalan |
| ⊙ Ibukota Kabupaten | — Jalan Tol |
| ● Pusat Kecamatan | — Jalan Arteri Primer |
| Batas Administrasi | — Jalan Kolektor Primer |
| --- Batas Provinsi | — Jalan Kolektor ROW 40 |
| --- Batas Kabupaten | — Jalan Kolektor ROW 30 |
| --- Batas Kecamatan | — Jalan Kolektor ROW 26 |
| --- Batas Desa/Kelurahan | — Jalan Lokal ROW 14 ~ 20 |
| Kedalaman Laut | — Rel Kereta Api |
| 0 - 2 m | Rencana Jalan & Jembatan |
| 2 - 5 m | ≡ Rencana Jembatan |
| 5 - 10 m | — Renc. Jalan Tol |
| > 10 m | ⋯ Renc. Jalan ROW 36 |
| — Sungai | ⋯ Renc. Jalan ROW 30 |
| □ Area Reklamasi | ⋯ Renc. Jalan ROW 26 |
| | ⋯ Renc. Jalan ROW 14 ~ 20 |
| | ⋯ Renc MRT Balaraja - Kelapa Dua
(Bag. dari MRT Balaraja-Cikarang) |
| | ➤ Jalur Penyeberangan |

Keterangan


- ⊙ PKL
- PKWp
- △ PPK
- △ PPL
- △ PKLp
- ✈ Bandara Budiarto (PLP Curug)
- ✈ Bandara Internasional Soekarno - Hatta
- ⚓ Pelabuhan Khusus Curah Batubara
- ⚓ Pelabuhan Perikanan Cituis
- ⚓ Terminal Bagian Lain Pelabuhan Tanjung Priuk
- ⚓ Renc. Terminal Penumpang Tipe A
- ⚓ Renc. Terminal Penumpang Tipe B
- ⚓ Renc. Terminal Penumpang Tipe C
- ⚓ Terminal Penumpang Tipe B
- ⚓ Stasiun KA

Ditetapkan di : Tangerang
 Pada Tanggal :
 Perda Nomor :

 BUPATI TANGERANG
 H. ISMET ISKANDAR

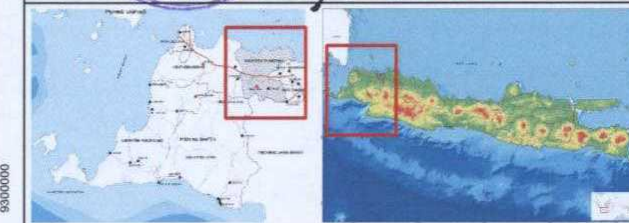

Sumber :
 - Foto Udara Tahun 2005 - 2008 Dinas Tata Ruang Kabupaten Tangerang
 - Hasil Analisa
 - Peta RBI Bakosurtanal, Skala 1 : 25.000

 **PEMERINTAH KABUPATEN TANGERANG**